POLÁNY

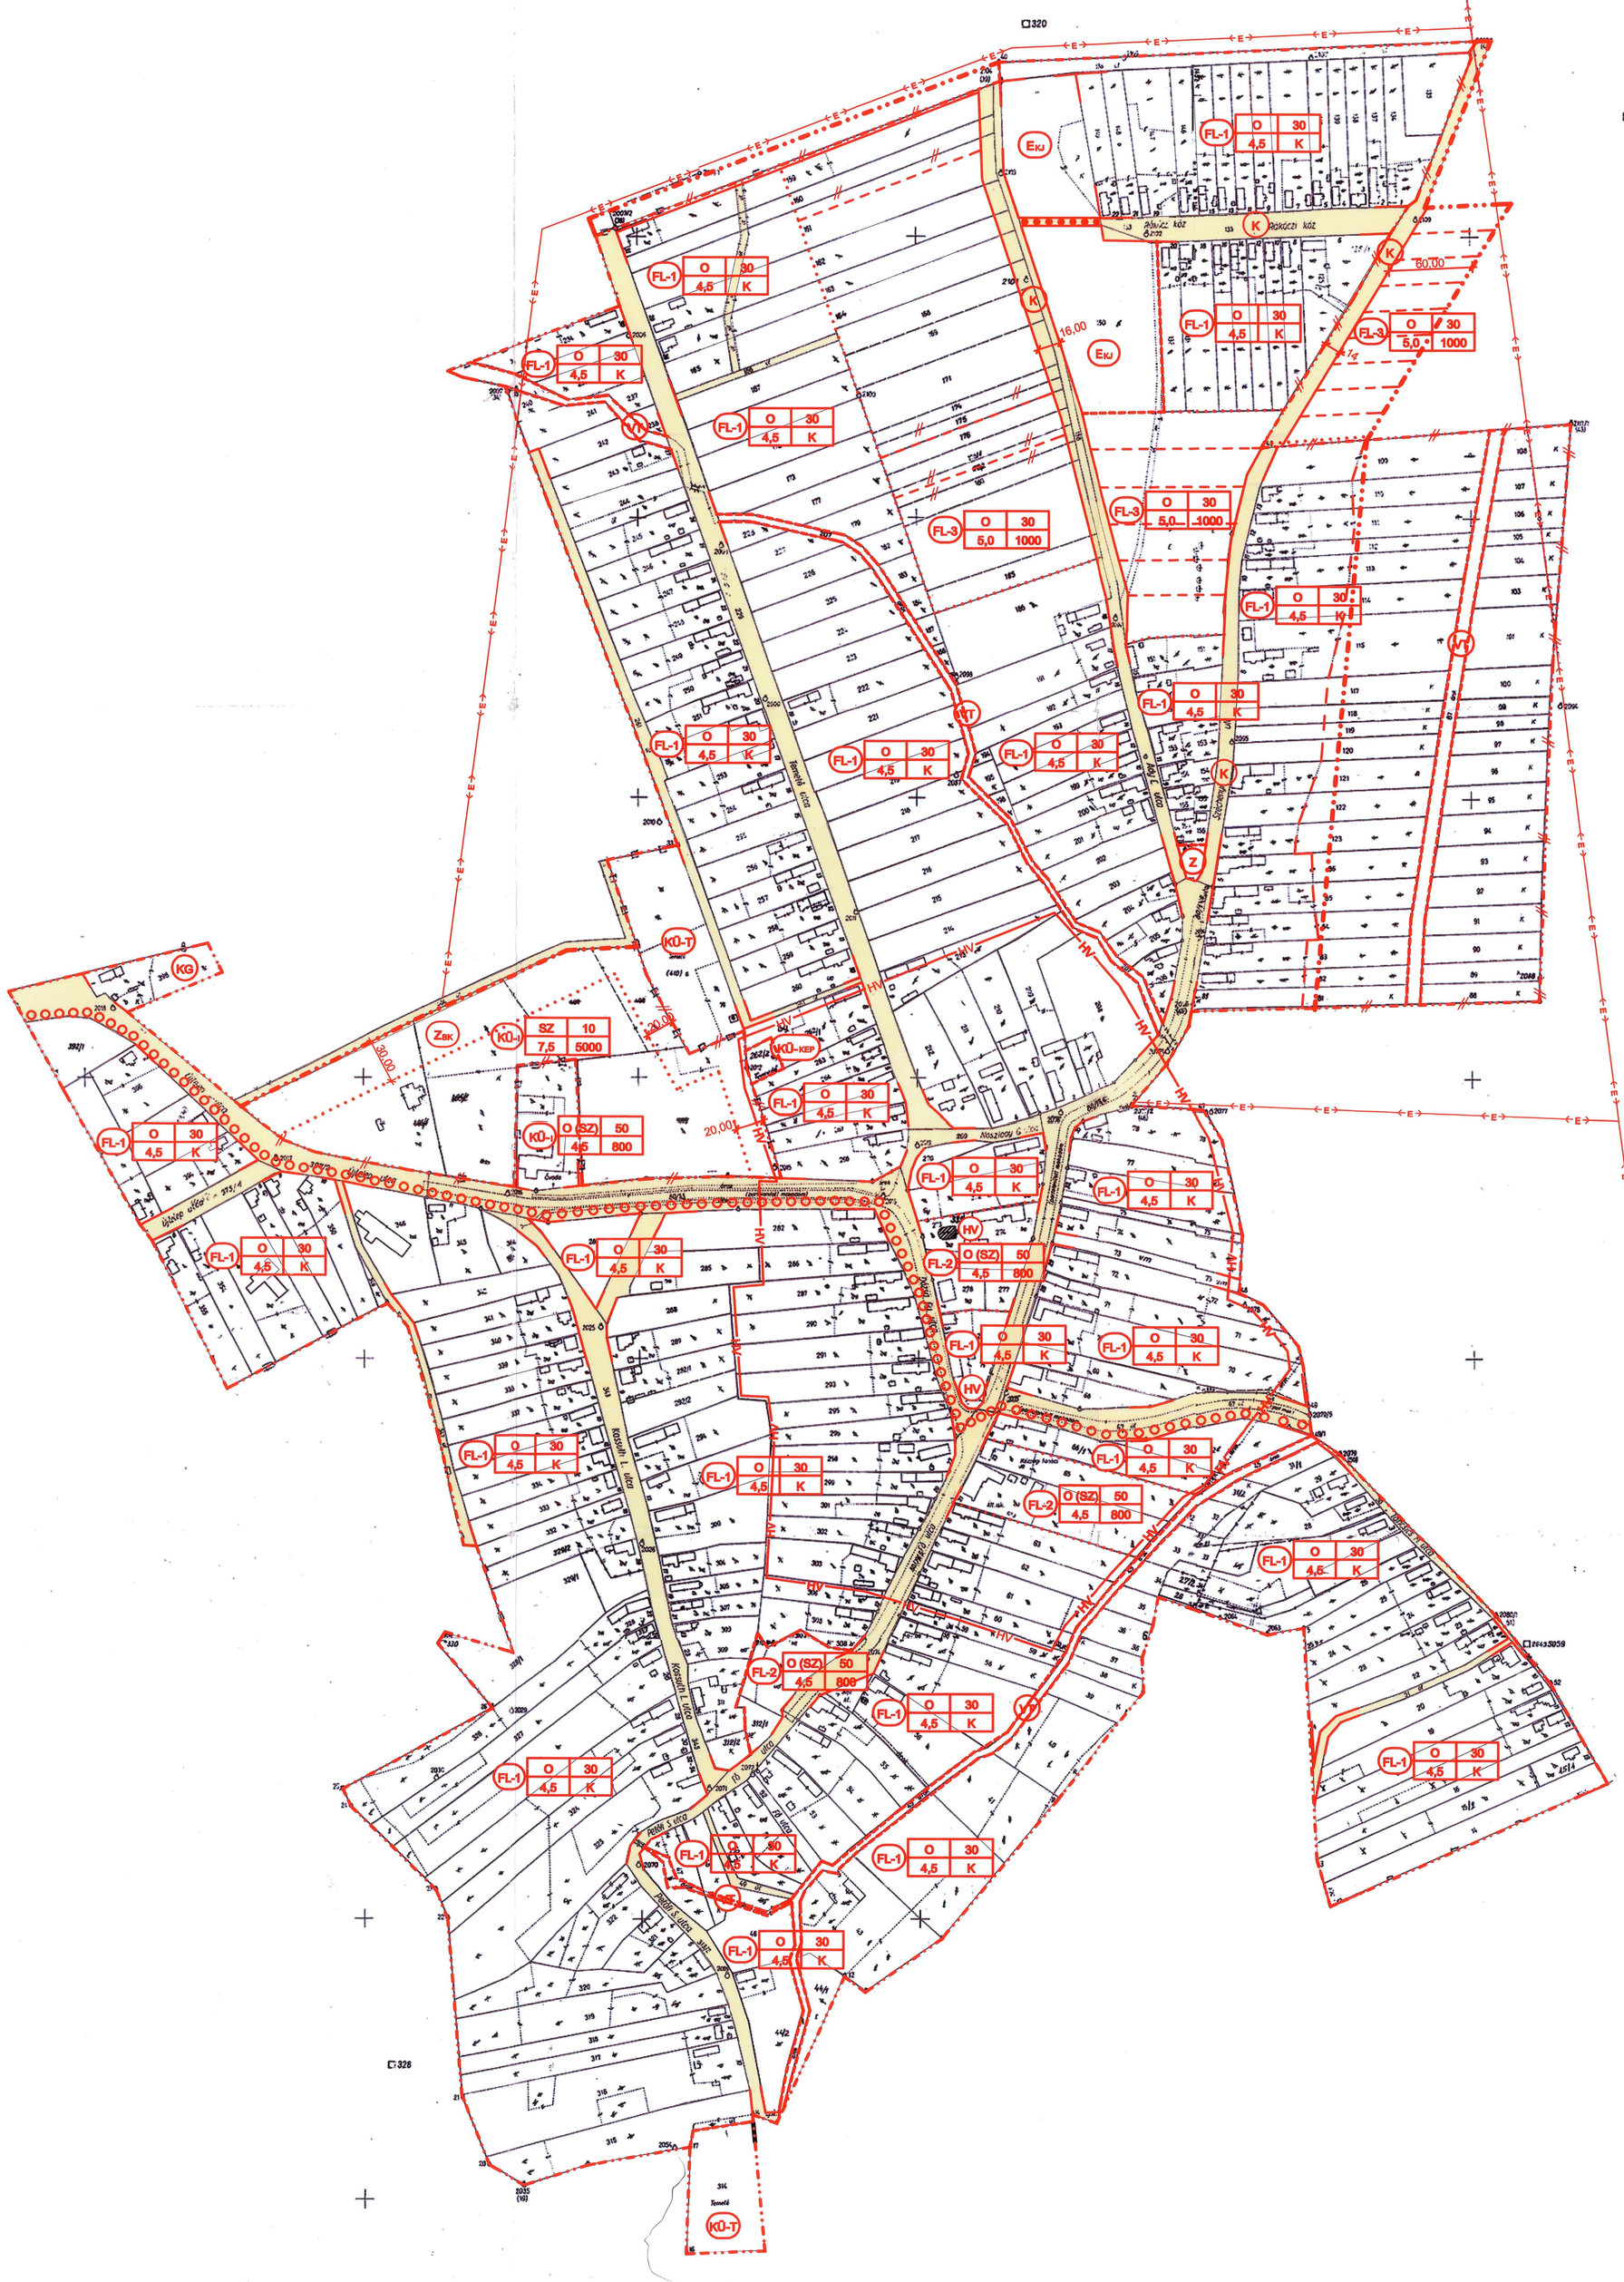

POLÁNY TELEPÜLÉSRENDEZÉSI TERVE

BELTERÜLETI SZABÁLYOZÁSI TERV

M = 1: 2000

JELMAGYARÁZAT:

MEGLÉVŐ: TERVEZETT:

- BELTERÜLETI HATÁR:
- MEGSZŰNŐ BELTERÜLETI HATÁR:
- SZABÁLYOZÁSI VONAL:
- SZABÁLYOZÁSI SZÉLESSÉG:
- BEÜLTETÉSI KÖTELEZETTSÉG SZABÁLYOZÁSI SZÉLESSÉGE
- TERÜLETFELHASZNÁLÁSI MÓD HATÁRA:
- ÖVEZETI HATÁR:
- IRÁNYADÓ TELEKHATÁR
- ÉPÍTÉSI HATÁRVONAL:

BEÉPÍTÉSRE SZÁNT TERÜLET:

- FL-1 — FALUSIAS LAKÓTERÜLET:
- KÜ-I — KÜLÖNLEGES TERÜLET (IDEGENFORGALMI)
- KÜ-T — KÜLÖNLEGES TERÜLET (TEMETŐ) :
- KÜ-KEP — KÜLÖNLEGES TERÜLET (KEGYELETI PARK) :
- KG — KERESKEDELMI, GAZDASÁGI, SZOLGÁLTATÓ TERÜLET:

BEÉPÍTÉSRE NEM SZÁNT TERÜLET:

- Z — ZÖLDTERÜLET:
- ZSK — ZÖLDTERÜLET BEÜLTETÉSI KÖTELEZETTSÉGGEL TELKEN BELÜL
- EKJ — ERDŐTERÜLET (KÖZJÓLÉTI) :
- EV — ERDŐTERÜLET (VÉDELMI) :
- K — KÖZLEKEDÉSI ÉS KÖZMŰ TERÜLET:
- KAF — KÖZLEKEDÉSI TERÜLET (AUTÓBUSZFORDULÓ) :
- VT — VÍZGAZDÁLKODÁSI TERÜLET:

ÉPÍTÉSI ÖVEZETI ELŐÍRÁS: ÉPÍTÉSI ÖVEZET JELE:

FL-1 | O (SZ) | 30 | 4,5 | K

BEÉPÍTÉSI MÓD	BEÉPÍTÉSI %
ÉPÍTMÉNY MAGASSÁG	MIN. TELEK TERÜLET

- O — OLDALHATÁRON ÁLLÓ BEÉPÍTÉS:
- SZ — SZABADONÁLLÓ BEÉPÍTÉS:
- K — KIALAKULT ÁLLAPOT SZERINTI BEÉPÍTÉS:

ESETI ELŐÍRÁSOK:

- HV — HELYI VÉDETTSÉGRE JAVASOLT ÉPÍTMÉNY:
- HV — HELYI VÉDETTSÉGRE JAVASOLT TERÜLET:

KÖZLEKEDÉSI LÉTESÍTMÉNYEK:

- TÉRSÉGI JELENTŐSÉGŰ KERÉKPÁRÚT:
- GYALOGÚT:

KÖZMŰVEK:

- VILLAMOS GERINCHÁLÓZAT (20 KV) :

MUNKA MEGNEVEZÉSE: POLÁNY TELEPÜLÉSRENDEZÉSI TERVE	
MEGRENDELŐ: POLÁNY KÖZSÉG ÖNKORMÁNYZATA	
RAJZ MEGNEVEZÉSE: BELTERÜLETI SZABÁLYOZÁSI TERV M = 1:2000	RAJZSZÁM: SZ-1
ÉPÍTÉSZETI TERVEZŐ: ÉPÍTÉSZIRODA KAPOSVÁR, DÓZSA GY. U. 21. TEL/FAX: 82 / 427-043	
VEZETŐ TERVEZŐ: LŐRINCZ FERENC TT1 14-0078/2001 MÉK 14-0076 — ÖRÖKSÉGVÉDELEM: DR. SZABÓ TÜNDE TT1 14-0077/01 — ÉPÍTÉSZ MUNKATÁRS: VADÁSZ RUDOLF	
KÖZLEKEDÉSTERVEZŐ: ENDRÉDI JÁNOS SZVM/14-0019 VK4A/14-0019 ÚTTERV KKT. 7400 KAPOSVÁR, KANIZSAI U. TEL.:82/315-881	JELZŐSZÁM: 10 - 534/ 2000
KÖZMŰTERVEZŐ: BÉKEFI MIKLÓS OKL. VILLAMOS MÉRNÖK V1/14-0041 7400 KAPOSVÁR ADY E. U. 12-14. TEL.:82/311-420; MOLNÁR FERENC OKL. GÉPÉSZ MÉRNÖK G1 T/14-0006 7400 KAPOSVÁR, KISKÖZI U.39. TEL.:06 20 967 30 95	DÁTUM: 2002. MÁJUS HÓ